

琼山法院审判大楼防水修复工程

设计阶段 施工图



中述设计集团有限公司

Zhongshu Design Group Co., Ltd.

建筑工程甲级

A151023585

项目编号

日期

2024. 03. 26

装修设计说明

一、工程概况:	
1、项目名称: 琼山法院审判大楼防水修复工程	
2、建设地点: 海口市琼山区人民法院	2、电梯间屋面防水工程 2.1、电梯间墙面防水工程
3、设计单位: 中述设计集团有限公司	原建筑墙体 原建筑墙体
	1. 刷水性沥青防水基层 1. 挂铁丝网
4、总建筑面积: 975.26平方米, 为一栋地上五层建筑。 建筑结构形式: 框架结构, 抗震设防烈度为6度 (0.05g) 建筑物耐火等级及设计使用年限: 建筑耐火等级为二级; 设计使用年限为50年。	2. 铺3.0厚自粘聚合物改性沥青防水卷材 2. 20厚1:3水泥砂浆保护层
	3. 挂铁丝网; 20厚1:3水泥砂浆保护层 3. 刷水性防水涂料
5、设计范围: 设计内容为屋顶防水工程及女儿墙防水工程, 楼梯间立面及屋面防水工程, 本次设计未含屋面防雷设计。	3、伸缩缝防水工程
	(1) 伸缩缝处的防水用铁丝网砂浆浇筑覆盖
	(2) 重新刷水性防水涂料。

二、设计依据:	
1、由业主提供的原工程建筑施工图	
2、甲方对初步设计方案的认可及修改意见; 其他与业主往来传真、会议纪要等书面文件。	
3、国家现行有关设计规范及资料、图集:	
《中华人民共和国建筑法》	
《建筑设计防火规范》GB 50016-2018年版	
《屋面工程技术规范》GB 50345-2012	
《民用建筑设计统一标准》GB 50352-2019	
《民用建筑通用规范》GB 55031-2022	
《建筑装饰装修工程质量验收标准》GB 50210-2018	

五、设计图纸施工基本要求	
1、装饰工程施工应严格按照国家有关质量验收标准进行。建筑装饰装修工程所用材料符合国家有关建筑装饰装修材料有害物质限量标准的规定。建筑装饰装修工程施工中, 不违反设计文件擅自改动设计效果。本“说明”仅为本公司对施工方在施工准备期、进行期间及后期维护期间的提示。	
2、施工时在工地现场核对图纸确认, 发现有任何矛盾处按通准的规定。建筑装饰装修工程施工中, 不违反设计文件擅自改动设计效果。本“说明”仅为本公司对施工方在施工准备期、进行期间及后期维护期间的提示。	
3、本套装饰施工图包括施工图总说明, 图纸目录, 平面布置图, 天花布置图, 分区尺寸索引平面图, 立面图纸, 立面详图等。	
4、本设计除特殊施工工艺外, 基本的设计内部要求, 施工结构及技术问题, 依据《建筑装饰装修工程质量验收标准》(GB 50210-2018)	

三、图纸说明	
1、本套施工图依据原土建图尺寸绘制。施工过程中的图样与实地尺寸有出入之处, 以实地尺寸为准进行调整。	
2、涉及本套图纸范围所有内容均在图中说明, 其余未注明之处均以现场尺寸为准。	
3、本装修设计图所标注之装饰平面、装饰立面、天花之标高均为相对于该层地面 (设为0.000mm) 的标高。本施工图尺寸单位为毫米 (MM), 标高单位为米 (M), 尺寸中平面尺寸与立面、剖面尺寸有出入时按平面依据立面、立面依据剖面大样的原则下进行。	

四、装修内容	
1、防水部位	
(1) 电梯间顶面, 立面防水, 工程量具体以现场实际量为准。	
(2) 伸缩缝顶面立面防水, 工程量具体以现场实际量为准。	



中述设计集团有限公司
Zhongshu Design Group Co., Ltd.

国家甲级工程资质证书编号: A151023585
NATIONAL ARCHITECTURAL DESIGN
LICENSE No A151023585
地址: 中国·宜宾市屏山县屏山镇
岷江大道中段9号丹山碧水
商业步行街负二层1046号
电话: 0831-3501888 TEL: 0831-3501888

建设单位:
CLIENT:

注册执业栏 REGISTERED ARCHITECT	
姓名: 刘洪	NAME
注册证书号码: S005100890	REGISTRATION CERTIFICATE NO.
注册印章号码: 5102358-S012	REGISTRATION STAMP NO.
项目负责人 李诗颖	PROJECT CAPTAIN
专业负责人 刘洪	MAIN ENGINEER
审定 聂军强	APPROV'D
审核 刘洪	EXAM'D
校对 严洁	COR'D
设计 何洋	DESIG'D
职务 姓名 签署	DUTY FULL NAME SIGNATURE
设计签署 SIGNATURE	
设计阶段 专业	JOB STAGE DISCIPLINE
工程名称 琼山法院审判大楼防水修复工程	PROJECT
子项名称	SUB ITEM
图名 装修设计说明	TITLE
工程号 02	PROJECT NO.
比例	SCALE
日期	DATE

声明: 本图纸版权归中述设计集团有限公司所有, 所有信息, 含有技术知识产权, 未经本公司书面许可, 不得复制或传播。
CAUTION: This work belongs to the property of Zhongshu Design Group Co., Ltd. Information and proprietary know-how contained therein are confidential, and shall not be copied, duplicated, changed or altered, submitted or disclosed to any third party without the prior written permission of ZHONGSHU DESIGN GROUP CO., LTD.

姓名	签名
项目负责人 李诗颖	
专业负责人 刘洪	
设计人 何祥	


注册(执业)章

预留章

出图章

审图章

竣工章

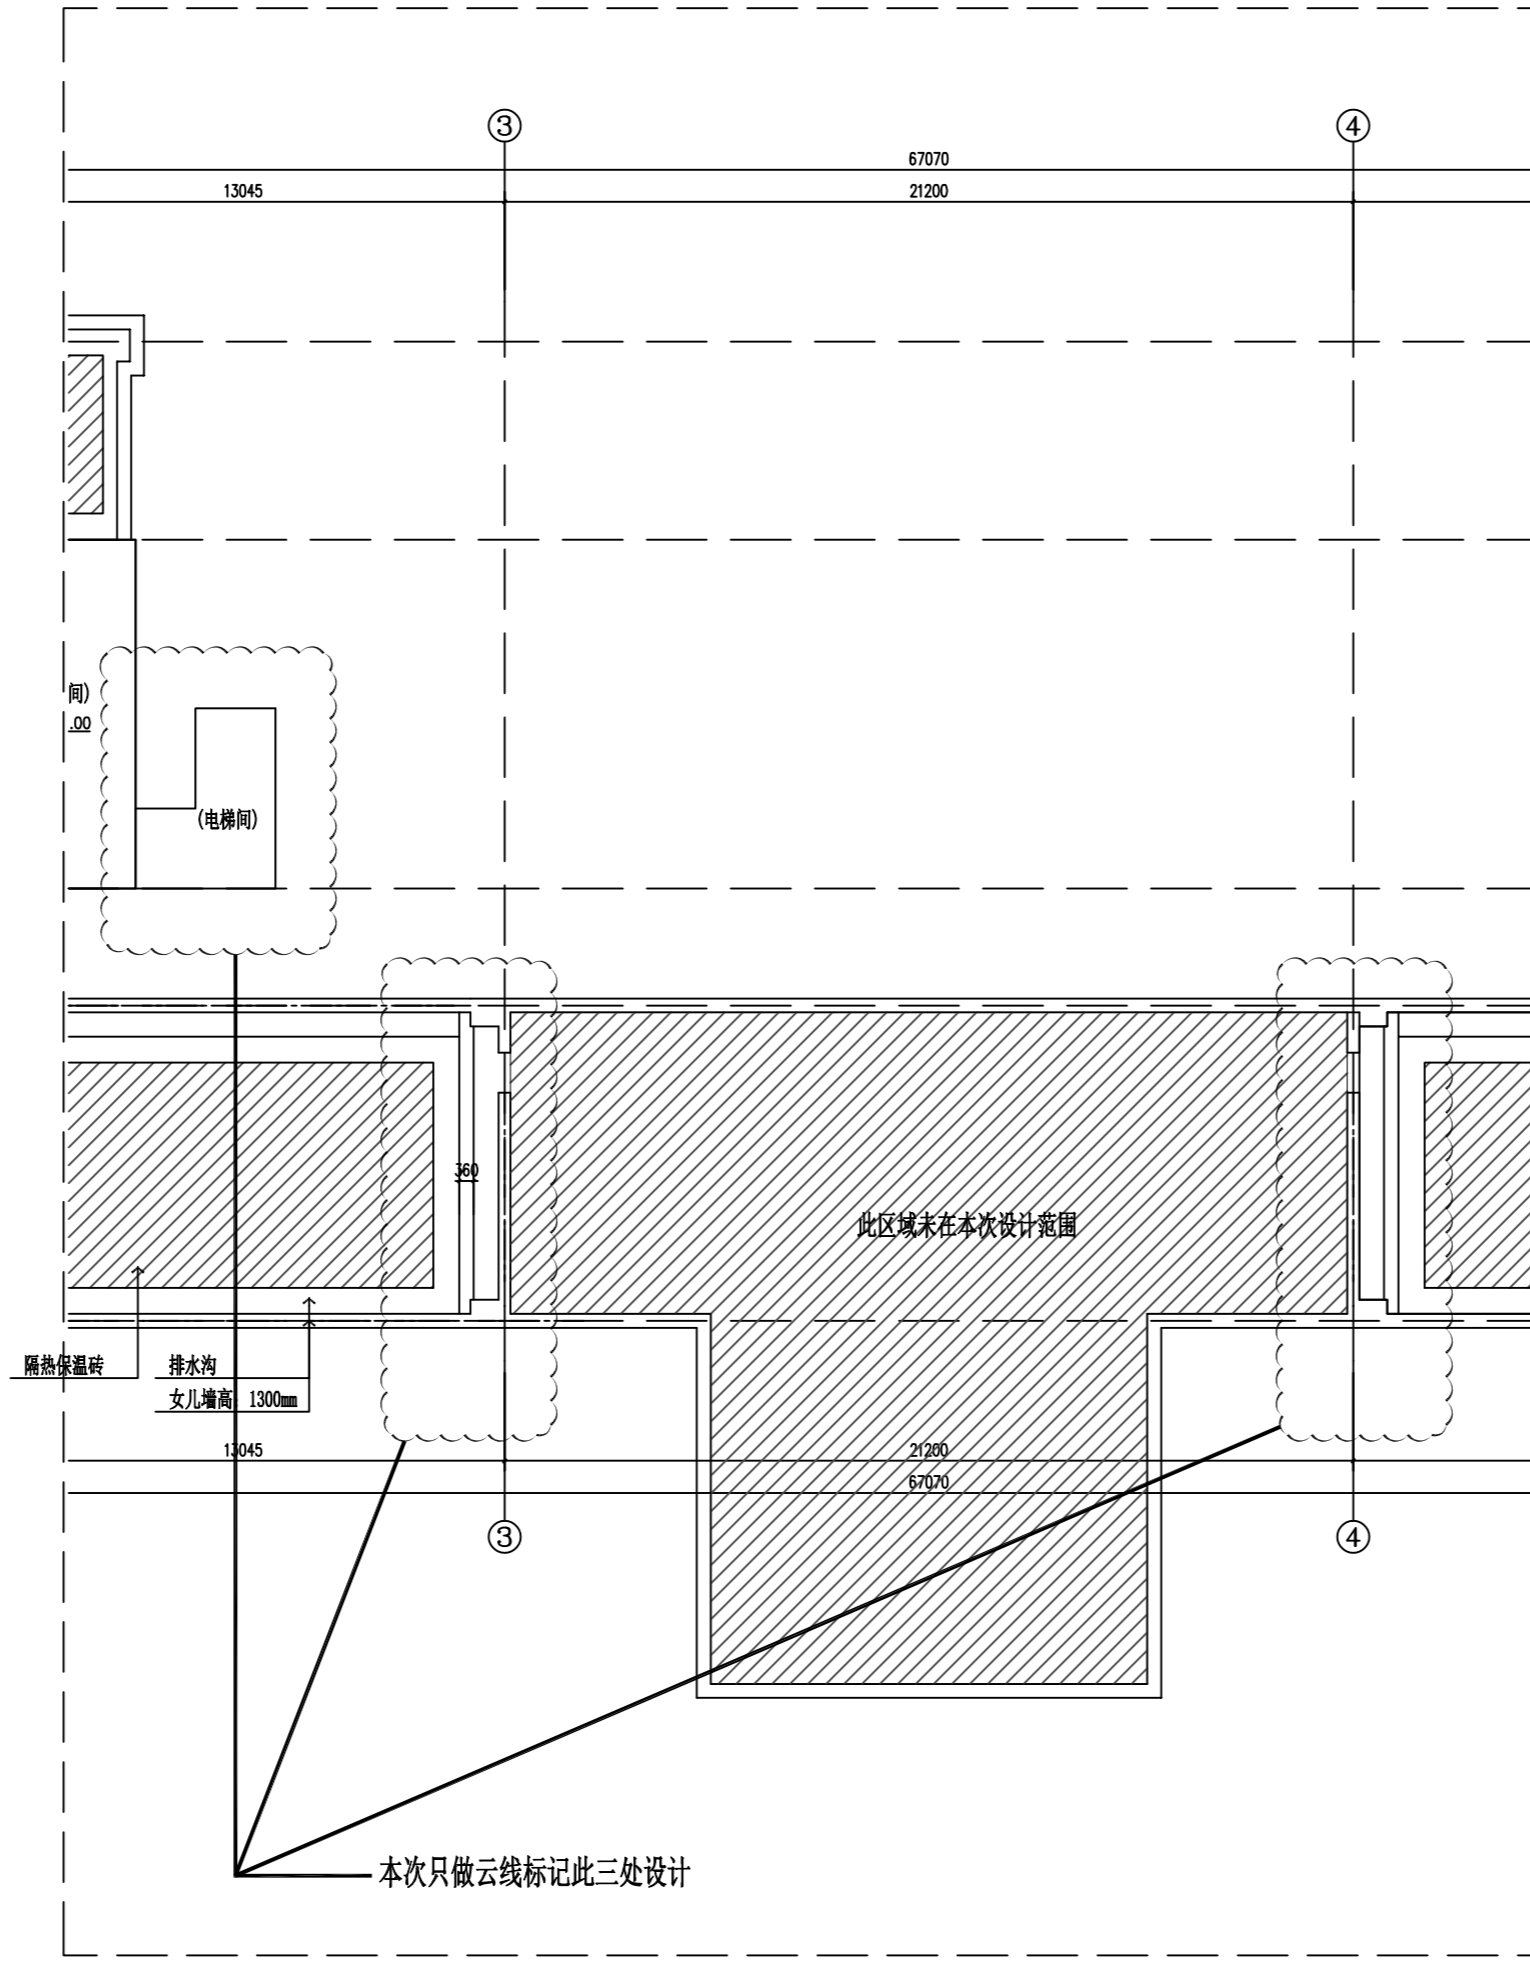

原始屋顶平面图 SCALE 1:100@A1



中述设计集团有限公司
Zhongshu Design Group Co., Ltd.


国家甲级工程资质证书编号:A151023585
NATIONAL ARCHITECTURAL DESIGN
LICENSE No A151023585
地址:中国·宜宾市屏山县屏山镇
峨江大道中段9号丹山碧水
商业步行街负二层1046号
电话:0831-3501888 TEL:0831-3501888

建设单位:
CLIENT:

注册执业栏 REGISTERED ARCHITECT	
姓名:	刘洪
注册证书号码:	S005100890
注册印章号码:	5102358-S012
项目负责人 PROJECT CAPTAIN	李诗颖
专业负责人 MAIN ENGINEER	刘洪
审核 APP'D	袁军强
审核 CHECK'D	刘洪
校对 CHK'D	严洁
设计 DESIGN'D	何祥
职务 DUTY	姓名 签名
设计签署 SIGNATURE	
设计阶段 JOB STAGE	专业 DISCIPLINE
工程名称 PROJECT	屏山法院审判大楼防水修复工程
子项名称 SUB ITEM	
图名 TITLE	原始屋顶平面图
图号 PROJECT NO.	图号 PL-01
比例 SCALE	日期

所有本所出具的设计图纸均须加盖本所公章, 否则无效。本所公章, 须经国家有关部门备案, 且须加盖设计人姓名。所有设计人姓名, 须经国家有关部门备案, 且须加盖设计人姓名。所有设计人姓名, 须经国家有关部门备案, 且须加盖设计人姓名。

姓名	李诗颖	李诗颖
项目负责人	李诗颖	李诗颖
专业负责人	刘洪	刘洪
设计人	何祥	何祥
注册(执业)章		
预留章		
出图章		
审图章		
竣工章		

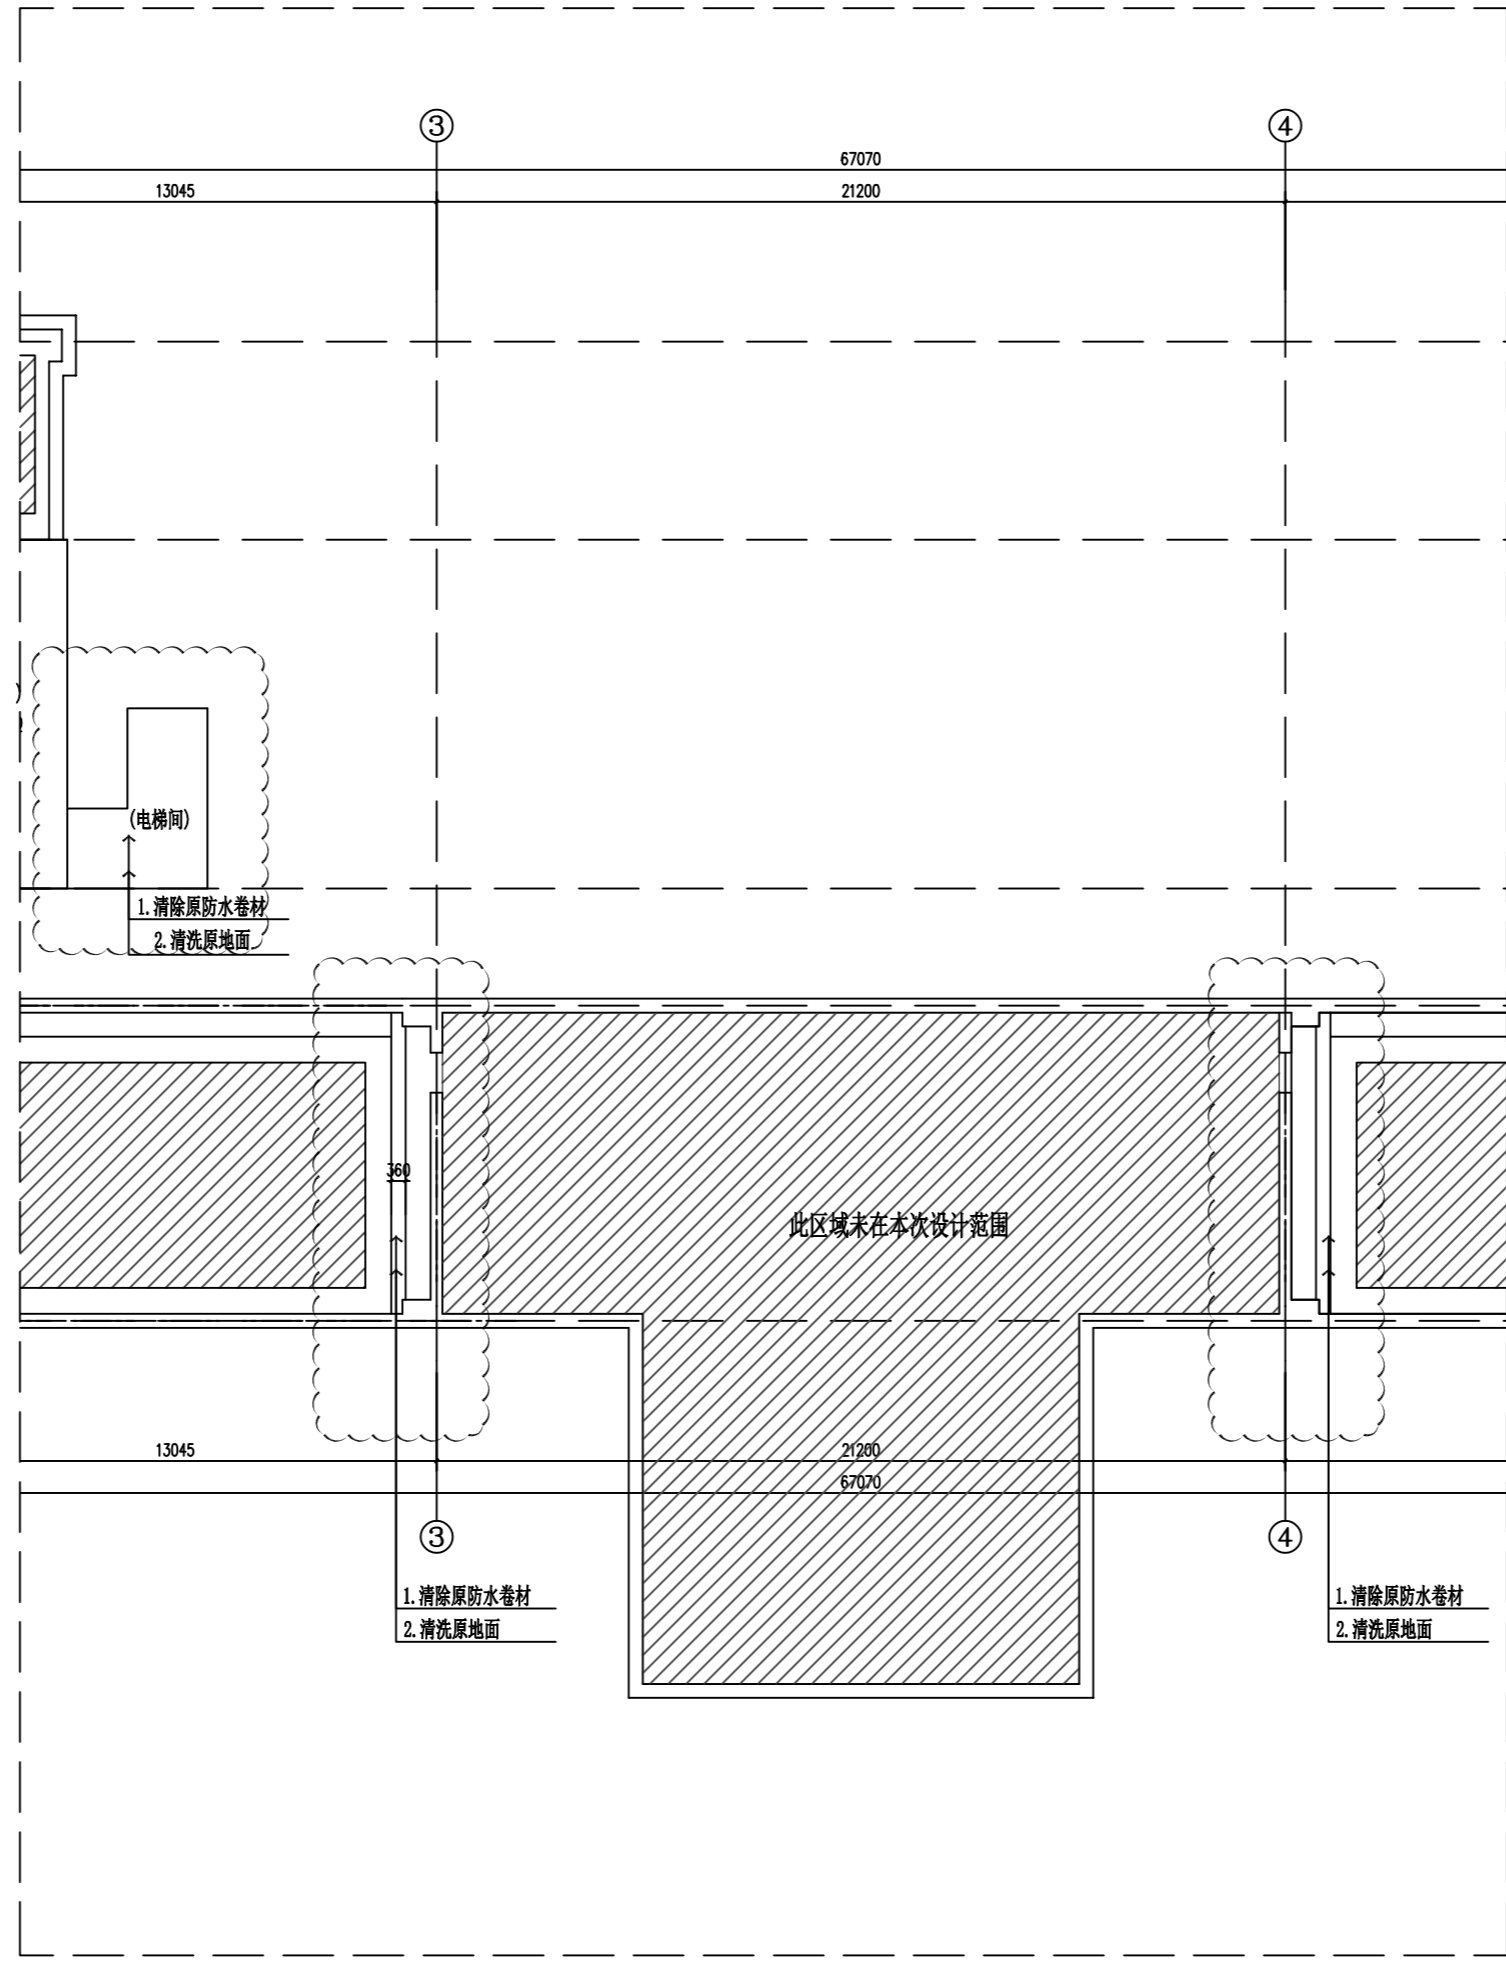

原始屋顶拆除平面图 SCALE 1:100@A1



中述设计集团有限公司
Zhongshu Design Group Co., Ltd.


国家甲级工程资质证书编号:A151023585
NATIONAL ARCHITECTURAL DESIGN
LICENSE No A151023585
地址:中国·宜宾市屏山县屏山镇
峨江大道中段9号丹山碧水
商业步行街负二层1046号
电话:0831-3501888 TEL:0831-3501888

建设单位:
CLIENT:

注册执业栏	REGISTERED ARCHITECT
姓名	刘洪
注册证书号码	S005100890
注册印章号码	5102358-S012
项目负责人	李诗颖
专业负责人	刘洪
审核	袁军强
审核	刘洪
校对	严洁
设计	何祥
职务	姓名 签字
设计签署	SIGNATURE
设计阶段	专业
工程名称	屏山法院审判大楼防水修复工程
子项名称	
图名	原始屋顶拆除平面图
图号	PL-02
比例	
日期	

所有本图包含的建筑设计均符合国家、省、市、行业、专业标准、规范和规程。未经许可，不得复制或传播。如有侵权，本公司保留追究法律责任的权利。所有包含的信息均为机密，未经许可，不得复制或传播。如有侵权，本公司保留追究法律责任的权利。

项目负责人	李诗颖	李诗颖
专业负责人	刘洪	刘洪
设计人	何祥	何祥
注册(执业)章		
预留章		
出图章		
审图章		
竣工章		

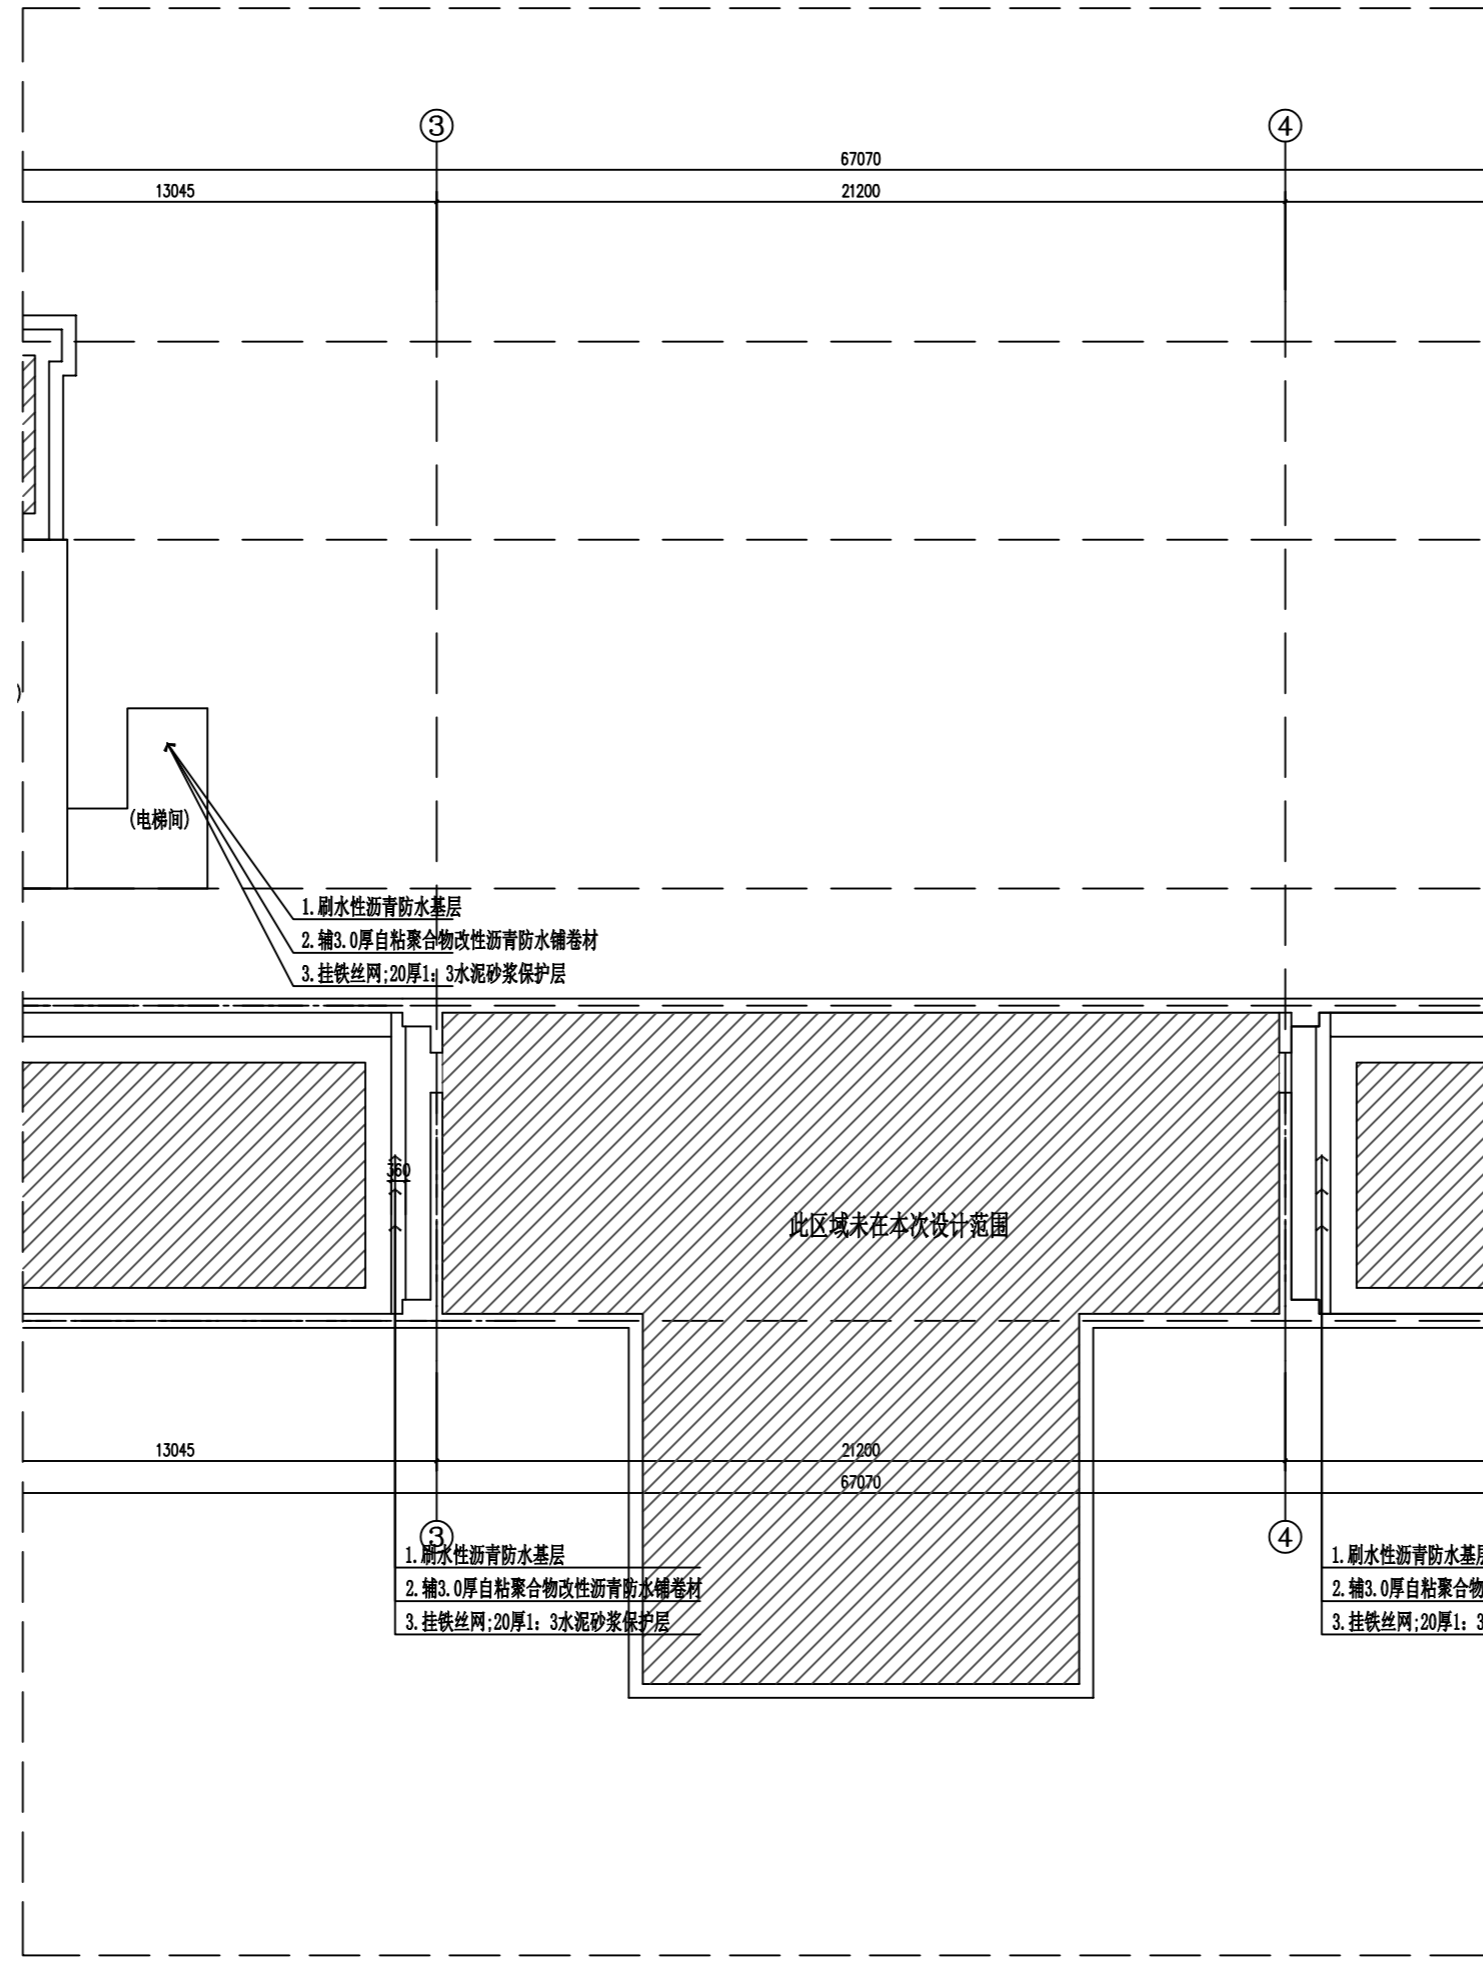

屋顶防水做法平面图 SCALE 1:100@A1



中述设计集团有限公司
Zhongshu Design Group Co., Ltd.



国家甲级工程资质证书编号: A151023585
NATIONAL ARCHITECTURAL DESIGN
LICENSE No A151023585
地址: 中国·宜宾市屏山县屏山镇
峨江大道中段9号丹山碧水
商业步行街负二层1046号
电话: 0831-3501888 TEL: 0831-3501888

建设单位:
CLIENT:

注册执业栏	REGISTERED ARCHITECT
姓名	刘洪
注册证书号码	S005100890
注册印章号码	5102358-S012
项目负责人	李诗颖
专业负责人	刘洪
审核	袁军强
审核	刘洪
校对	严洁
设计	何祥
职务	姓名
设计签署	SIGNATURE
设计阶段	专业
工程名称	屏山法院审判大楼防水修复工程
子项名称	
图名	屋顶防水做法平面图
图号	PL-03
比例	
日期	

所有本所出具的设计文件均须加盖本所公章, 并签字, 否则无效。本所设计文件, 未经本所同意, 不得擅自复制或用于其他项目。如有违反, 本所保留追究法律责任的权利。所有本所设计文件, 均须加盖本所公章, 并签字, 否则无效。本所设计文件, 未经本所同意, 不得擅自复制或用于其他项目。如有违反, 本所保留追究法律责任的权利。

项目负责人	李诗颖	李诗颖
专业负责人	刘洪	刘洪
设计人	何祥	何祥
注册(执业)章		
预留章		
出图章		
审图章		
竣工章		

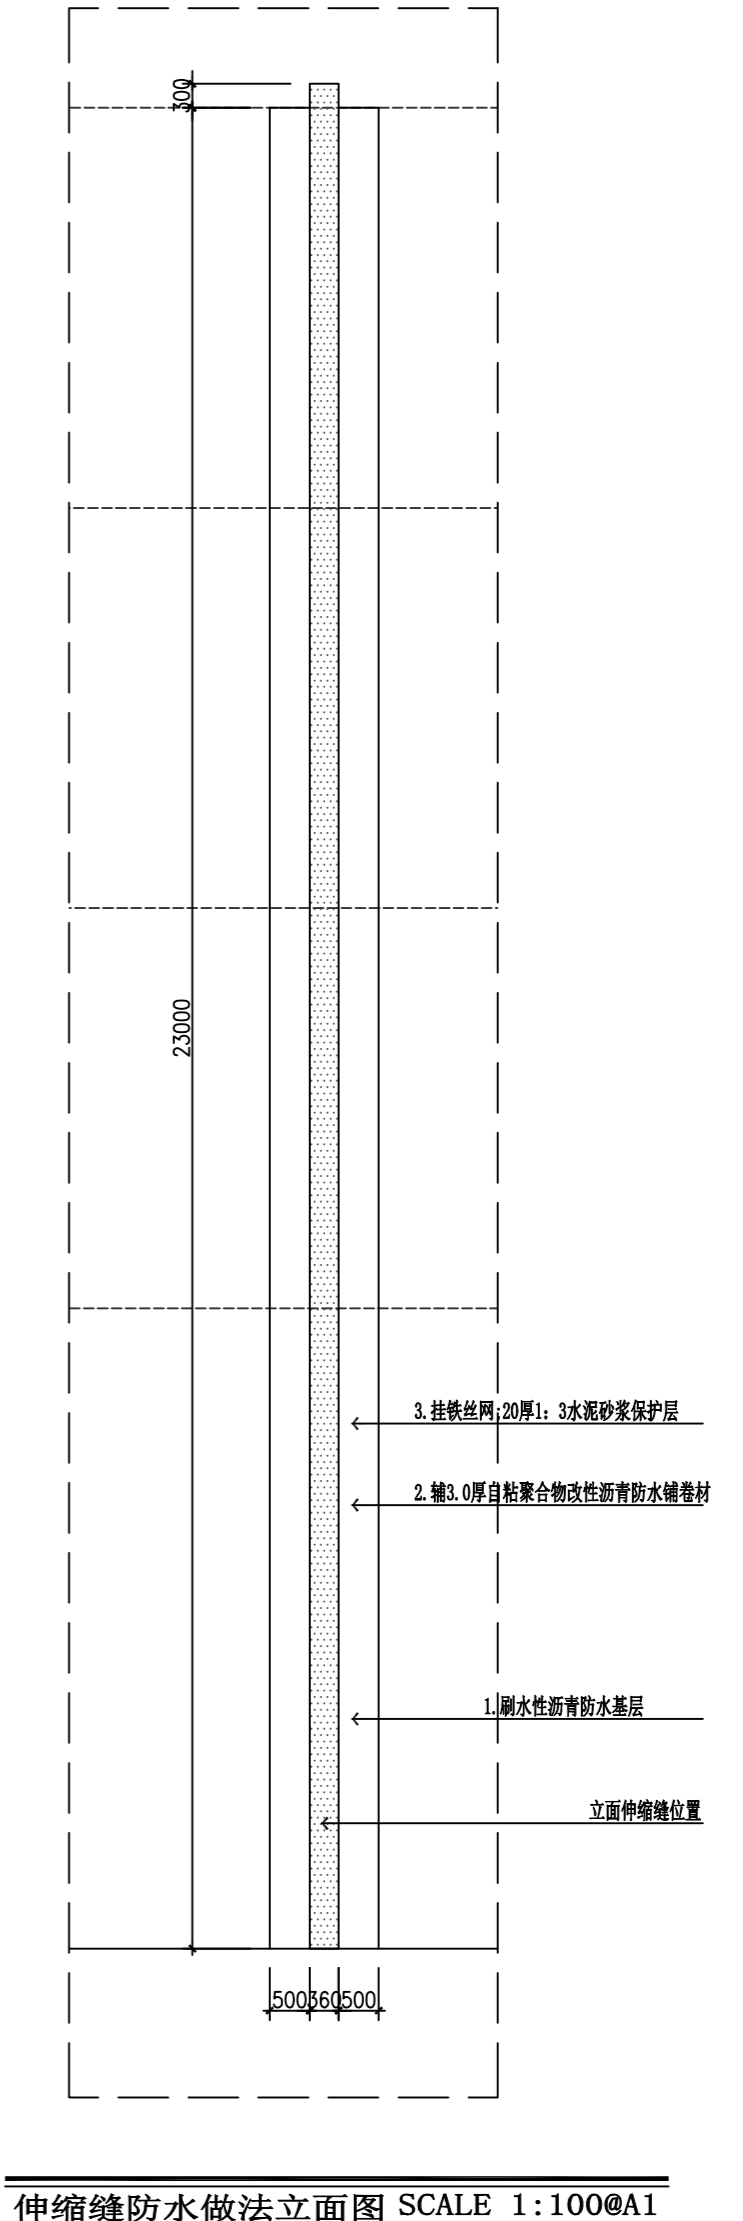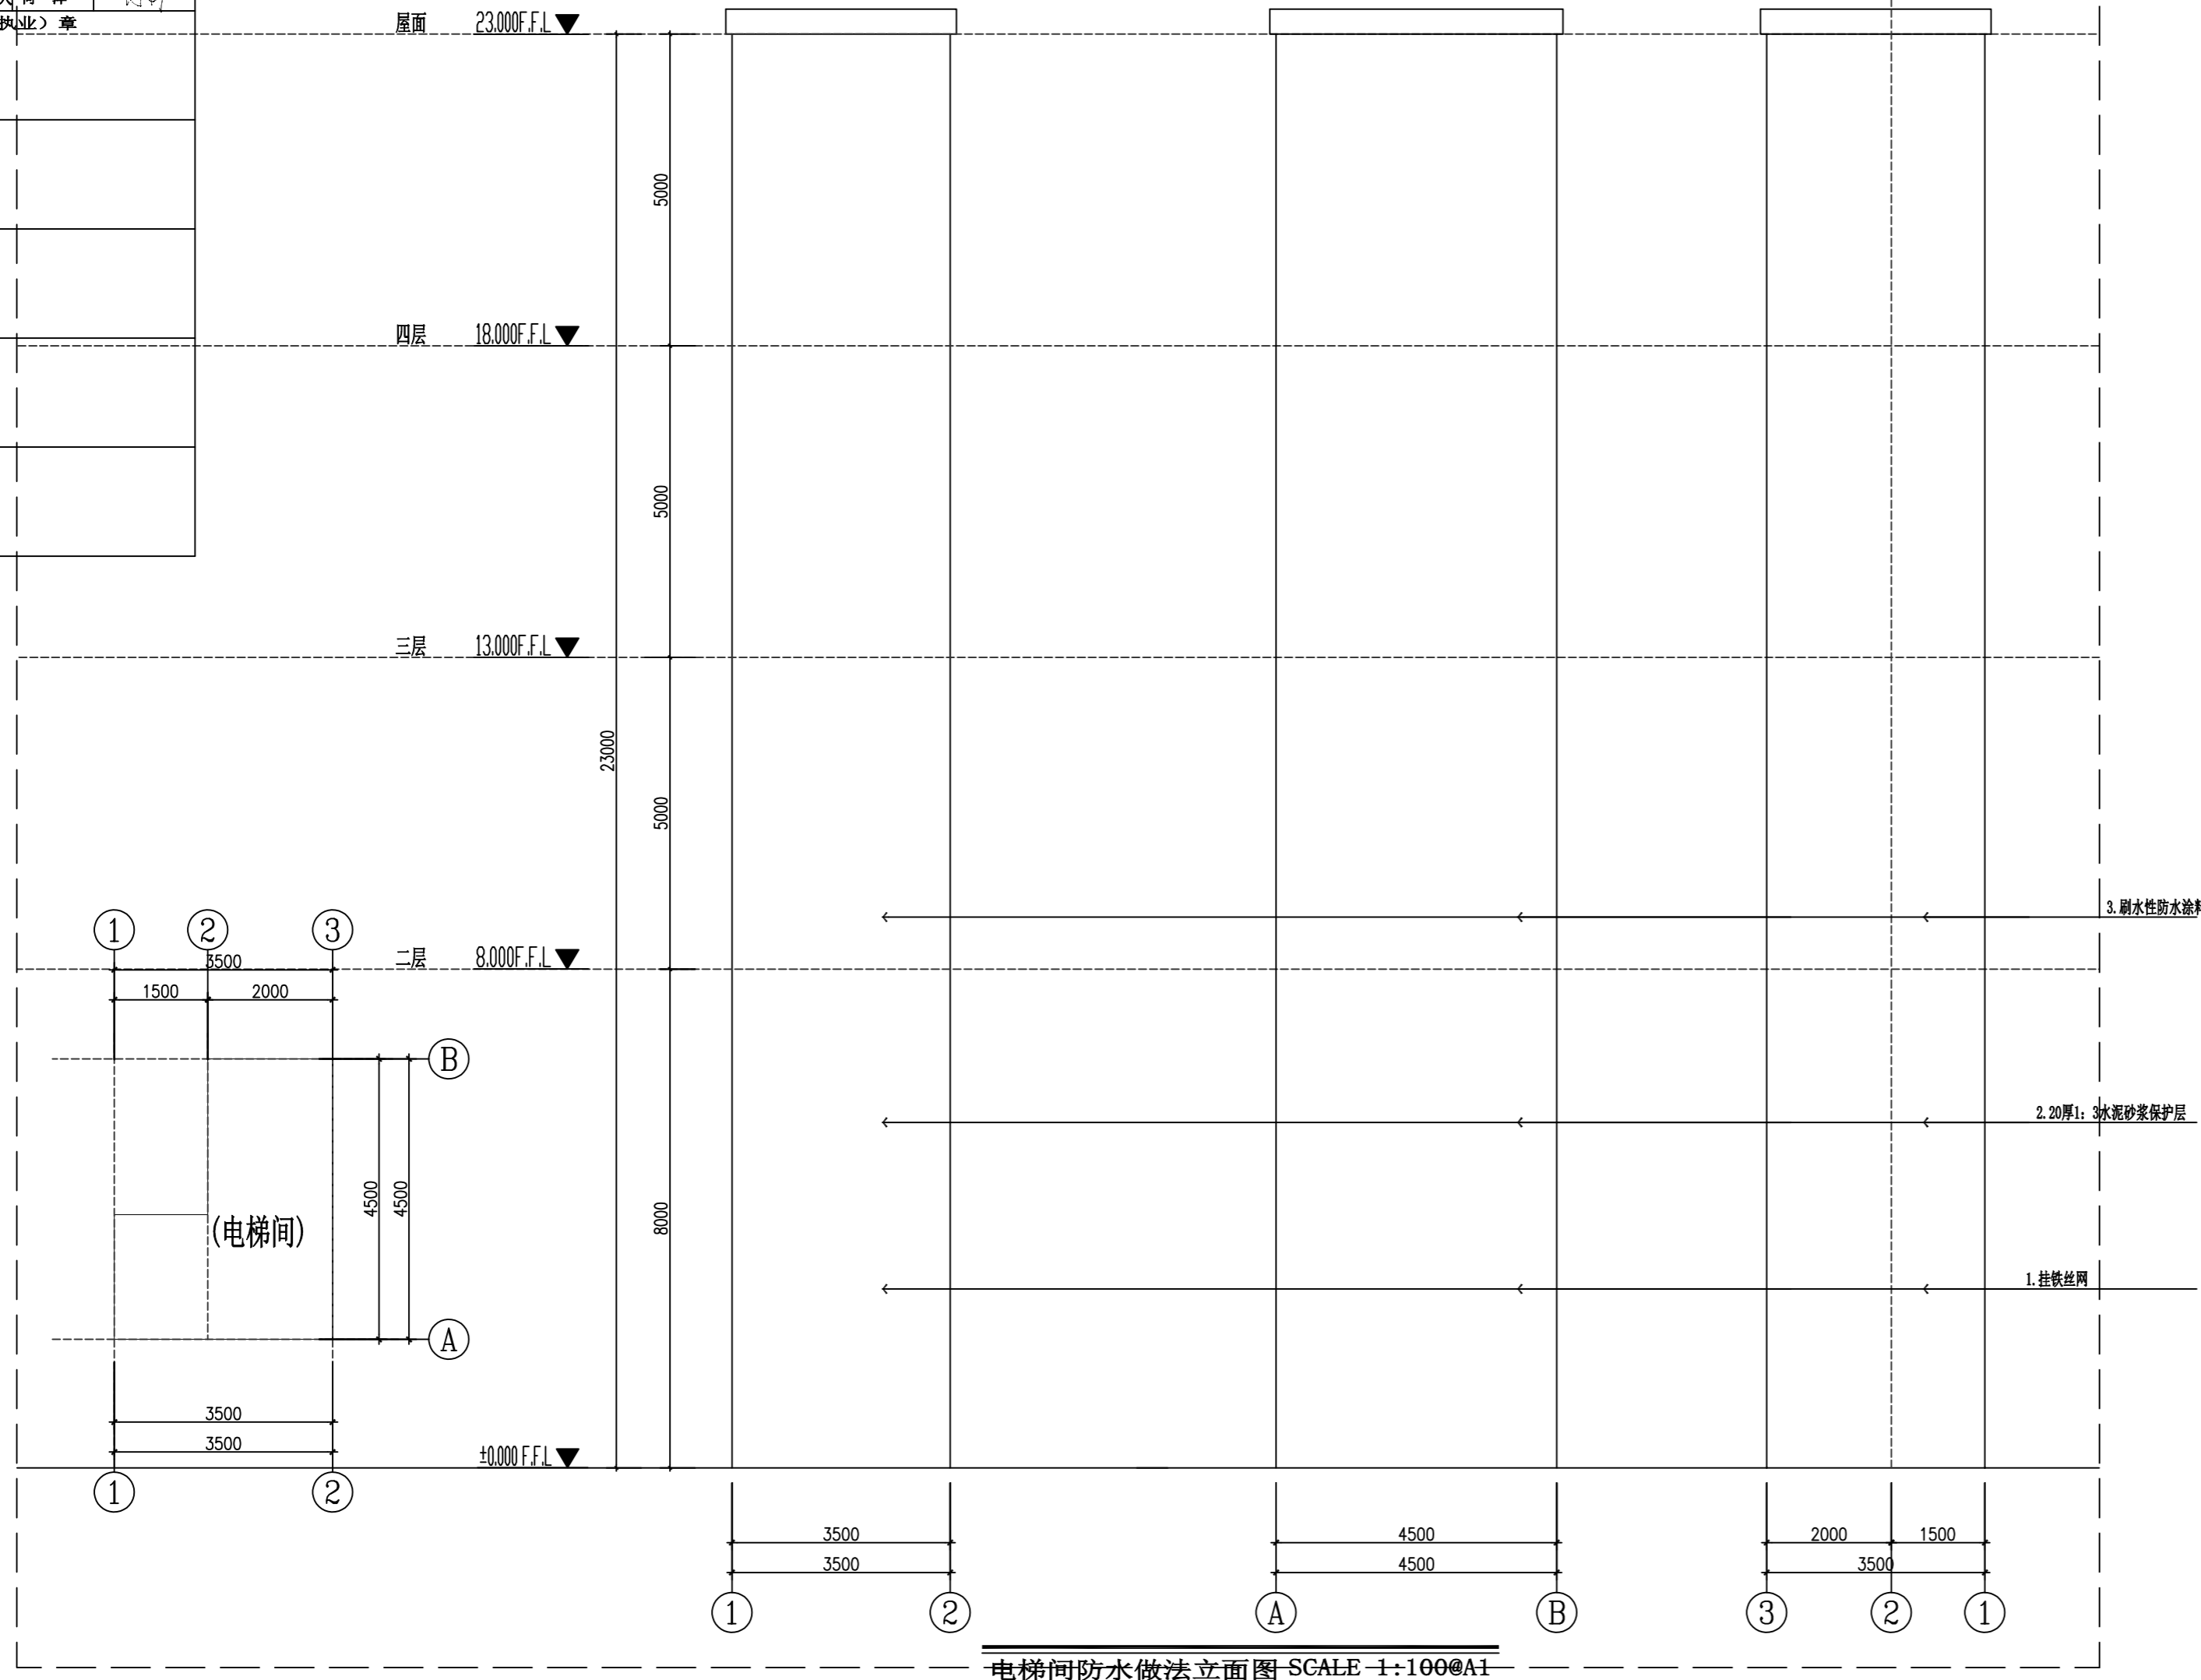

中述设计集团有限公司
Zhongshu Design Group Co., Ltd.


国家甲级工程资质证书编号: A151023585
NATIONAL ARCHITECTURAL DESIGN
LICENSE No A151023585
地址: 中国·宜宾市屏山县屏山镇
峨江大道中段9号丹山碧水
商业步行街负二层1046号
电话: 0831-3501888 TEL: 0831-3501888

建设单位:
CLIENT:


注册执业栏	REGISTERED ARCHITECT
姓名	刘洪
注册证书号码	S005100890
注册印章号码	5102358-S012
项目负责人	李诗颖
专业负责人	刘洪
审核	袁军强
审核	刘洪
校对	严洁
设计	何祥
职务	姓名
设计签署	SIGNATURE
设计阶段	专业
工程名称	屏山法院审判大楼防水修复工程
子项名称	
图名	电梯间防水做法立面图
图号	PL-04
比例	
日期	

所有本所出具的勘察设计文件必须符合国家有关法律、法规和技术标准的要求, 并承担相应法律责任。
The design and construction documents issued by Zhongshu Design Group Co., Ltd. must comply with the relevant laws, regulations and technical standards of the People's Republic of China, and shall not be copied, duplicated, changed or altered without the written permission of Zhongshu Design Group Co., Ltd.


实 名	签 名
项目负责人 李诗颖	李诗颖
专业负责人 刘洪	刘洪
设计人 何洋	何洋
注册(执业)章	
预留章	
出图章	
审图章	
竣工章	

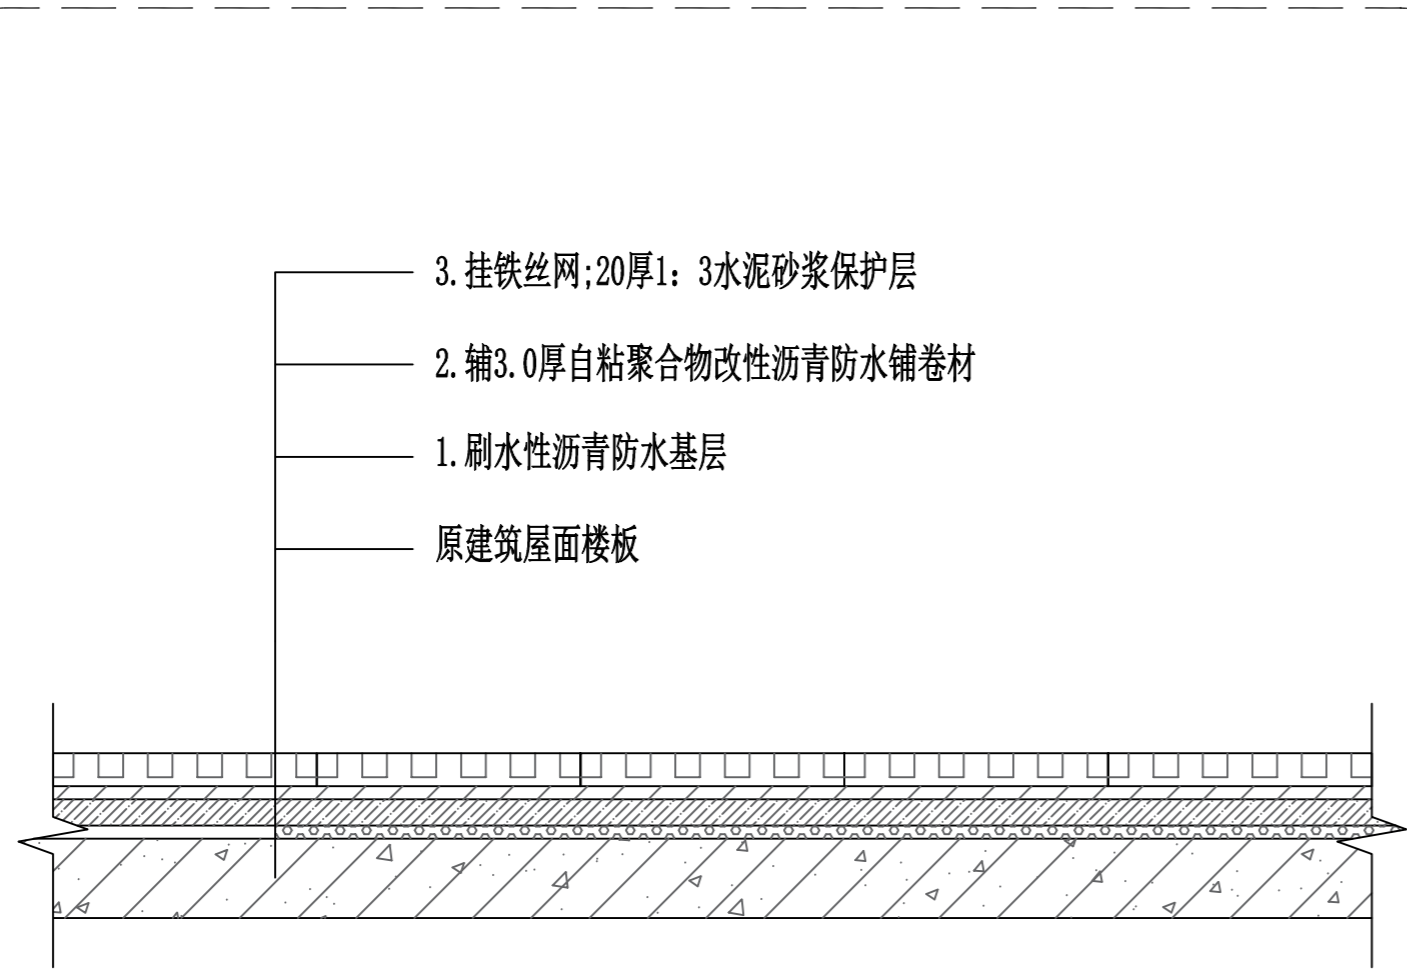

伸缩缝防水做法详图 SCALE 1:30@A2

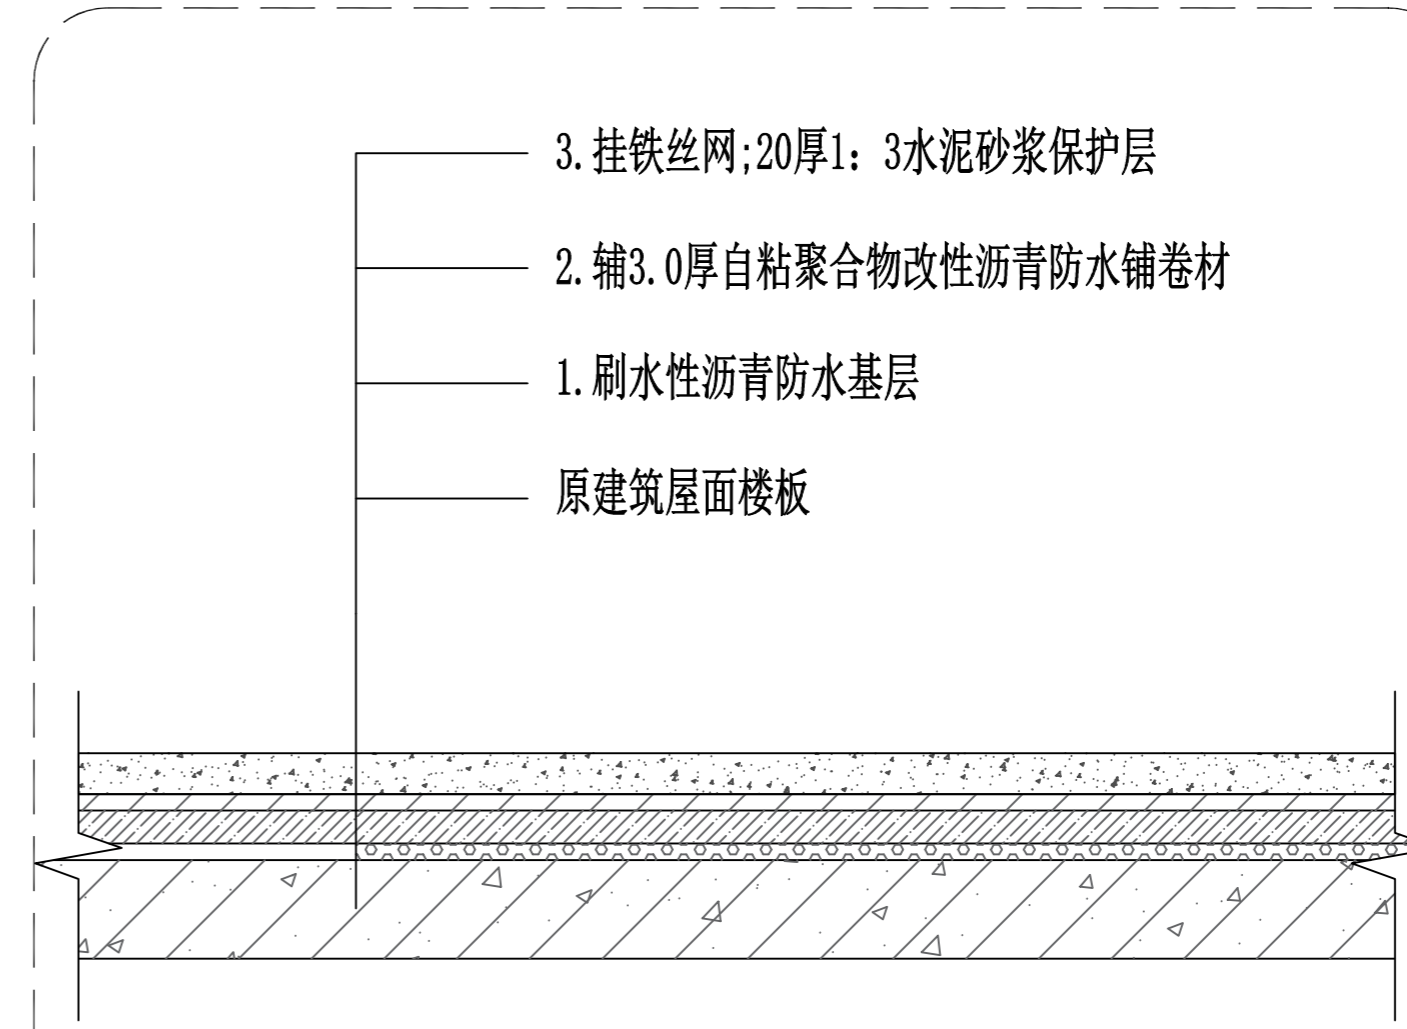

电梯间屋顶防水做法详图 SCALE 1:30@A2

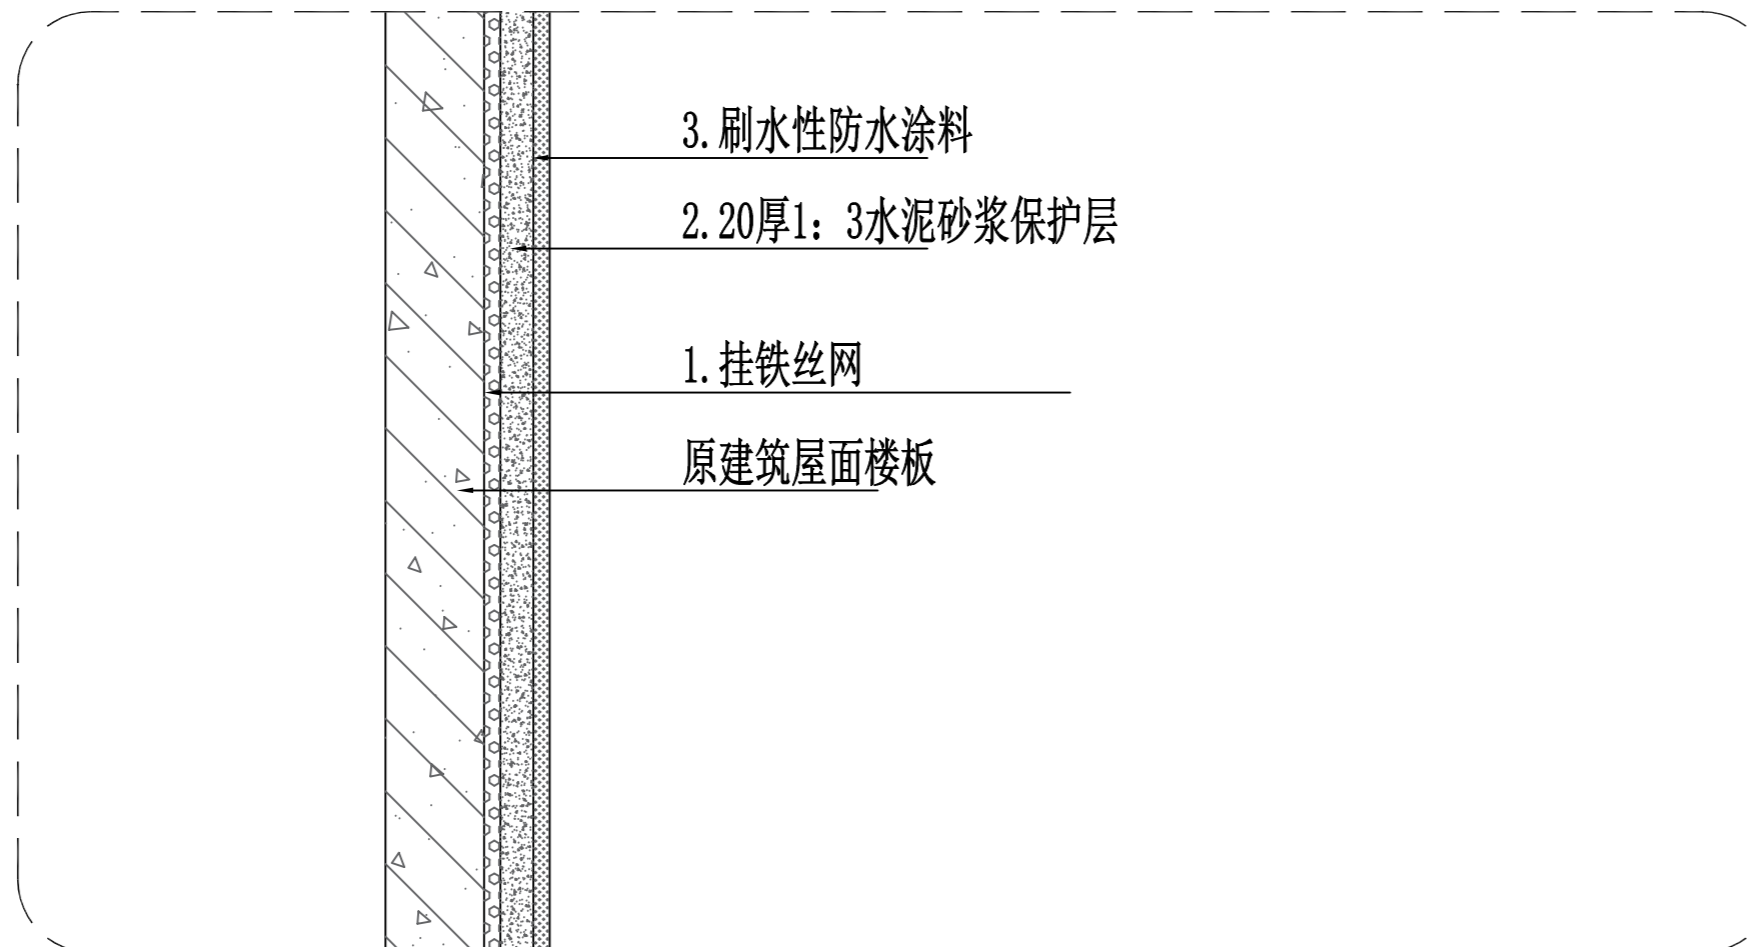

楼梯间外墙防水做法详图 SCALE 1:30@A2



中述设计集团有限公司
Zhongshu Design Group Co., Ltd.

国家甲级工程资质证书编号:A151023585

NATIONAL ARCHITECTURAL DESIGN

LICENSE No A151023585

地址:中国·宜宾市屏山县屏山镇
岷江大道中段9号丹山碧水
商业步行街负二层1046号

电话:0831-3501888 TEL:0831-3501888

建设单位:
CLIENT:

注册执业栏 REGISTERED ARCHITECT

姓 名: 刘洪

注册证书号码: S005100890

注册印章号码: 5102358-S012

项目负责人 李诗颖

专业负责人 刘洪

审定 蒋军强

审核 刘洪

校对 严洁

设计 何洋

职责 姓名 签名

设计 签署 SIGNATURE

设计阶段 专业

工程名称 屏山法院审判大楼防水修复工程

子项名称

图 名 屋顶防水做法详图

工程号 图 号 PL-05

比例 日期

屏山法院审判大楼防水修复工程, 所有技术文件, 均受法律保护, 未经书面授权, 不得复制或传播。
CAJH: This work belongs to the property of Zhongshu Design Group Co., Ltd. Information and proprietary know-how contained therein are confidential, and shall not be copied, duplicated, changed or altered, submitted or disclosed to any third party without the prior written permission of ZHONGSHU DESIGN GROUP CO., LTD.